

NUTZUNGSZONEN

ES (Art. I BZO)

- Kernzone III
- Wohnzone eingeschossig II
- Wohnzone zweigeschossig II
- Gewerbezone III
- Zone für öffentliche Bauten und Anlagen III
- Freihaltezone III
- Landwirtschaftszone
- Gewässer
- Wald

- Anpassung Bauzonengrenze
- Anpassung Zonierung

Gemeinde Dägerlen
Dorfstrasse 9
8471 Rutschwil (Dägerlen)

Der Präsident: Die Schreiberin:


M. Kyburz B. Leutenegger

Zonenplan
(Dägerlen)
Situation 1:1'000


Exemplar: Genehmigung Kanton

FPREISIGAG
BAUINGENIEUR UND PLANER SA UG
GRÜNHÄLDENSTRASSE 1, CH-8005 ZÜRICH, T. 044 308 85 85, F. 044 308 85 80
PREIS@ZUERCH.FPREISIGAG.CH, WWW.FPREISIGAG.CH

Bearbeitung	SI / CS IGR
Datum	31.03.2015
Format	60x84
Massstab	1:1'000
Baumummer	0700
Datfel	Planzone_m01000_Daegerlenzone15_0700_0110
Revision	31.03.2015
Planummer	0700.100-011h

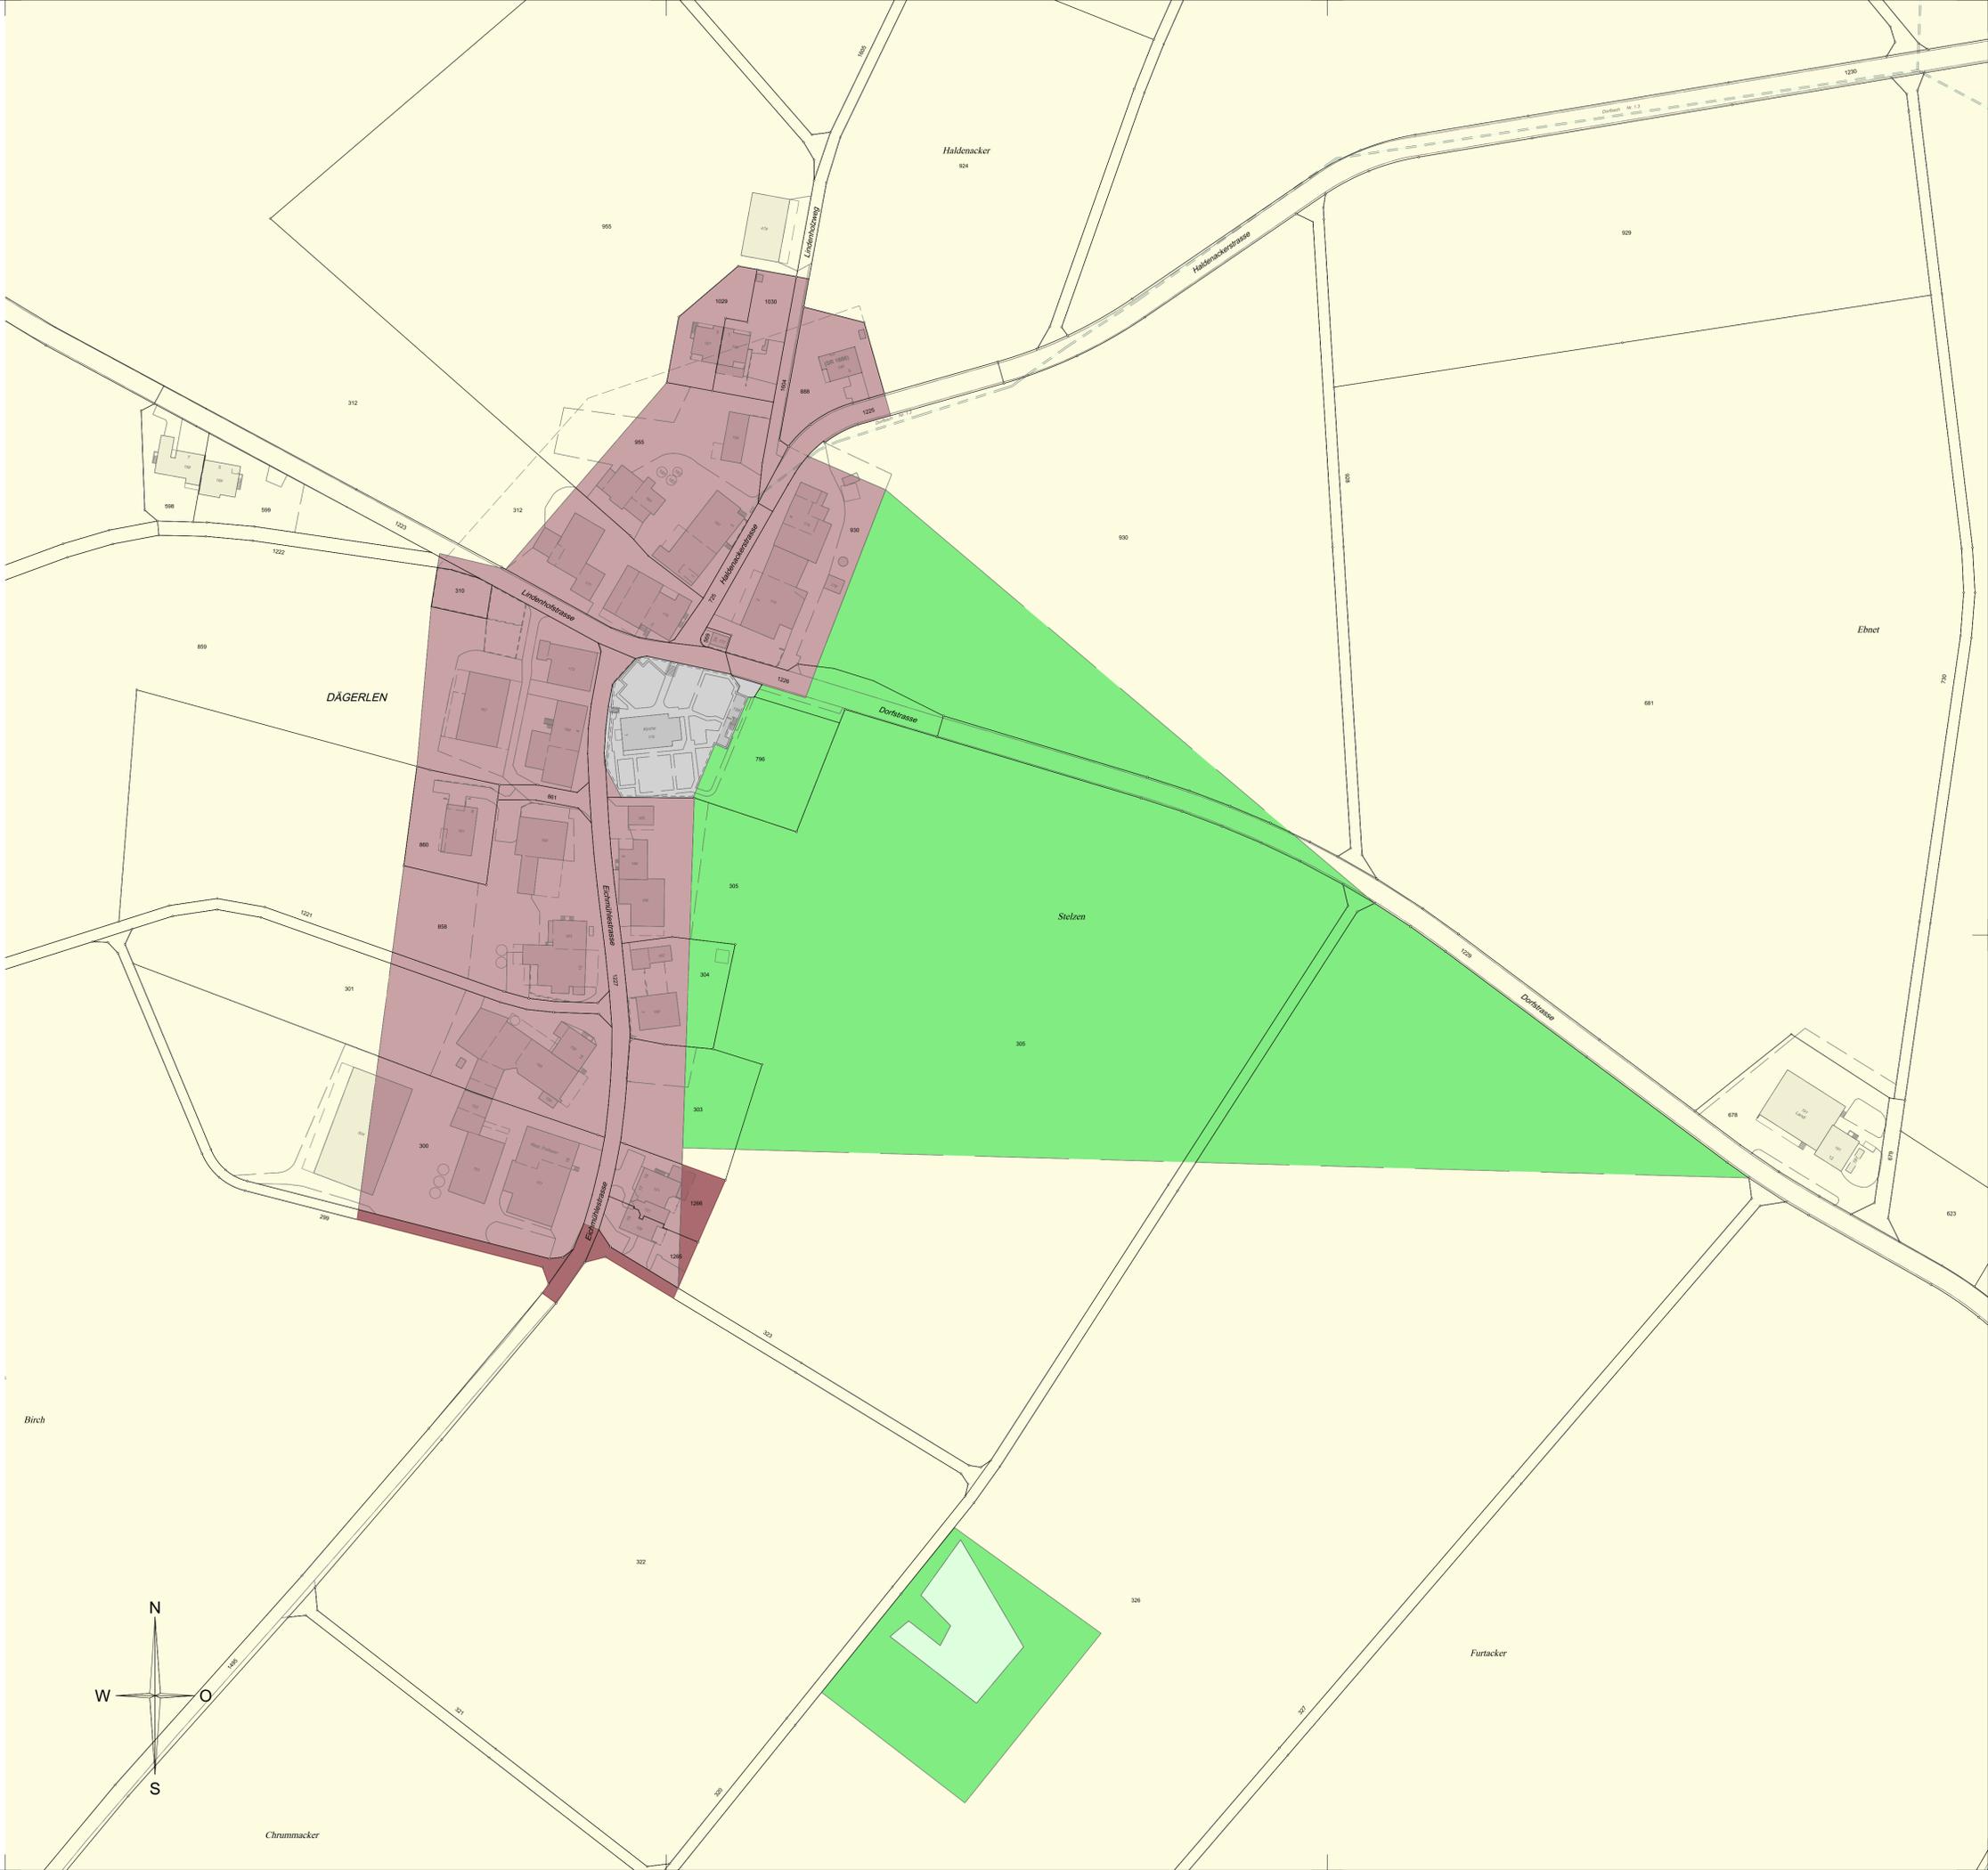

Birch

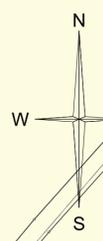

Chrummacker

Haldenacker
924

DÄGERLEN

Stelzen

Ebnet

Furtacker