Kanton Zürich
GIS-Browser (https://maps.zh.ch)
Amtliche Vermessung schwarz/weiss

Dägerlen, Bushaltestelle Oberwil
Skizze 1:500

Ingesa AG, oea, 13.07.2023

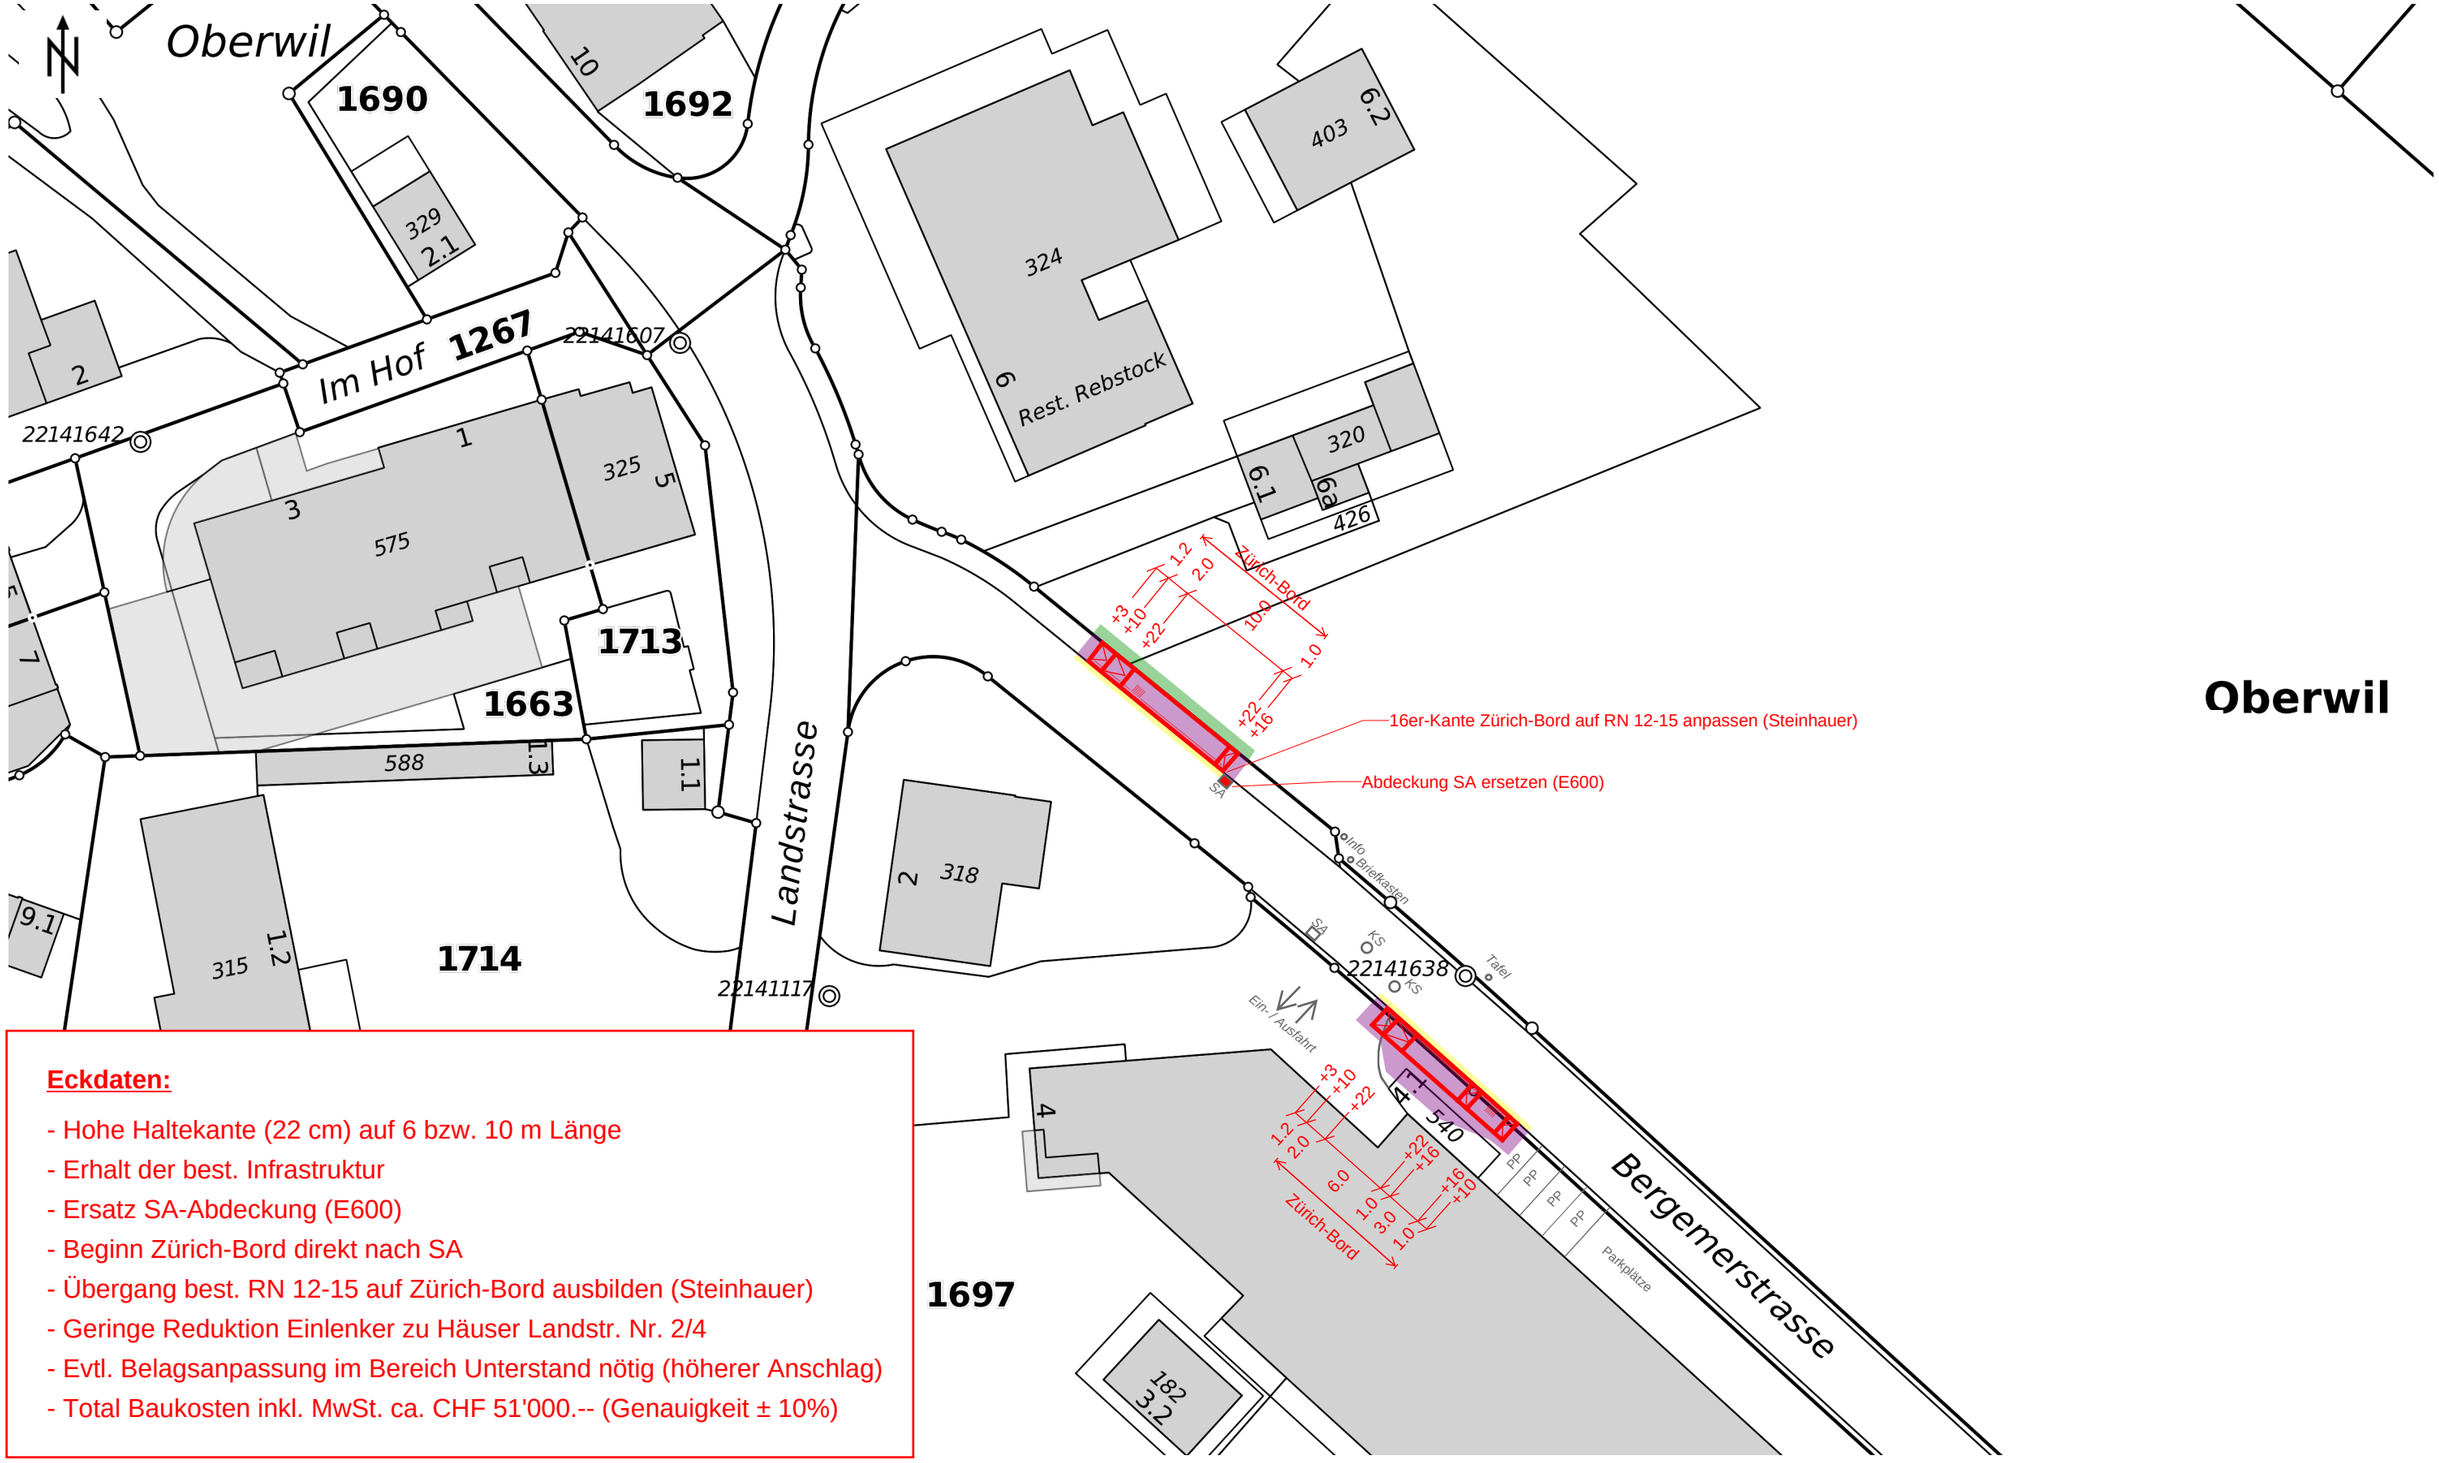

Oberwil

Eckdaten:

- Hohe Haltekante (22 cm) auf 6 bzw. 10 m Länge
- Erhalt der best. Infrastruktur
- Ersatz SA-Abdeckung (E600)
- Beginn Zürich-Bord direkt nach SA
- Übergang best. RN 12-15 auf Zürich-Bord ausbilden (Steinhauer)
- Geringe Reduktion Einlenker zu Häuser Landstr. Nr. 2/4
- Evtl. Belagsanpassung im Bereich Unterstand nötig (höherer Anschlag)
- Total Baukosten inkl. MwSt. ca. CHF 51'000.-- (Genauigkeit ± 10%)

© GIS-ZH, Kanton Zürich, 05.06.2023 09:43:10

Diese Karte stellt einen Zusammenzug von amtlichen Daten verschiedener Stellen dar. Keine Garantie für Richtigkeit, Vollständigkeit und Aktualität. Rechtsverbindliche Auskünfte erteilen allein die zuständigen Behörden.
Darf nicht für Baueingaben verwendet werden. Katasterpläne Amtliche Vermessung können beim örtlichen Nachführungs-Geometer bezogen werden.

Massstab 1:500
0 5 10 15m

Zentrum: [2696198.16,1269845.17]