


# Rutschwilerbach öff. Gewässer Nr. 1.2

Umlegung / Öffnung oberhalb Resiweg

## Bauprojekt

Situation Gewässerraum 1:500

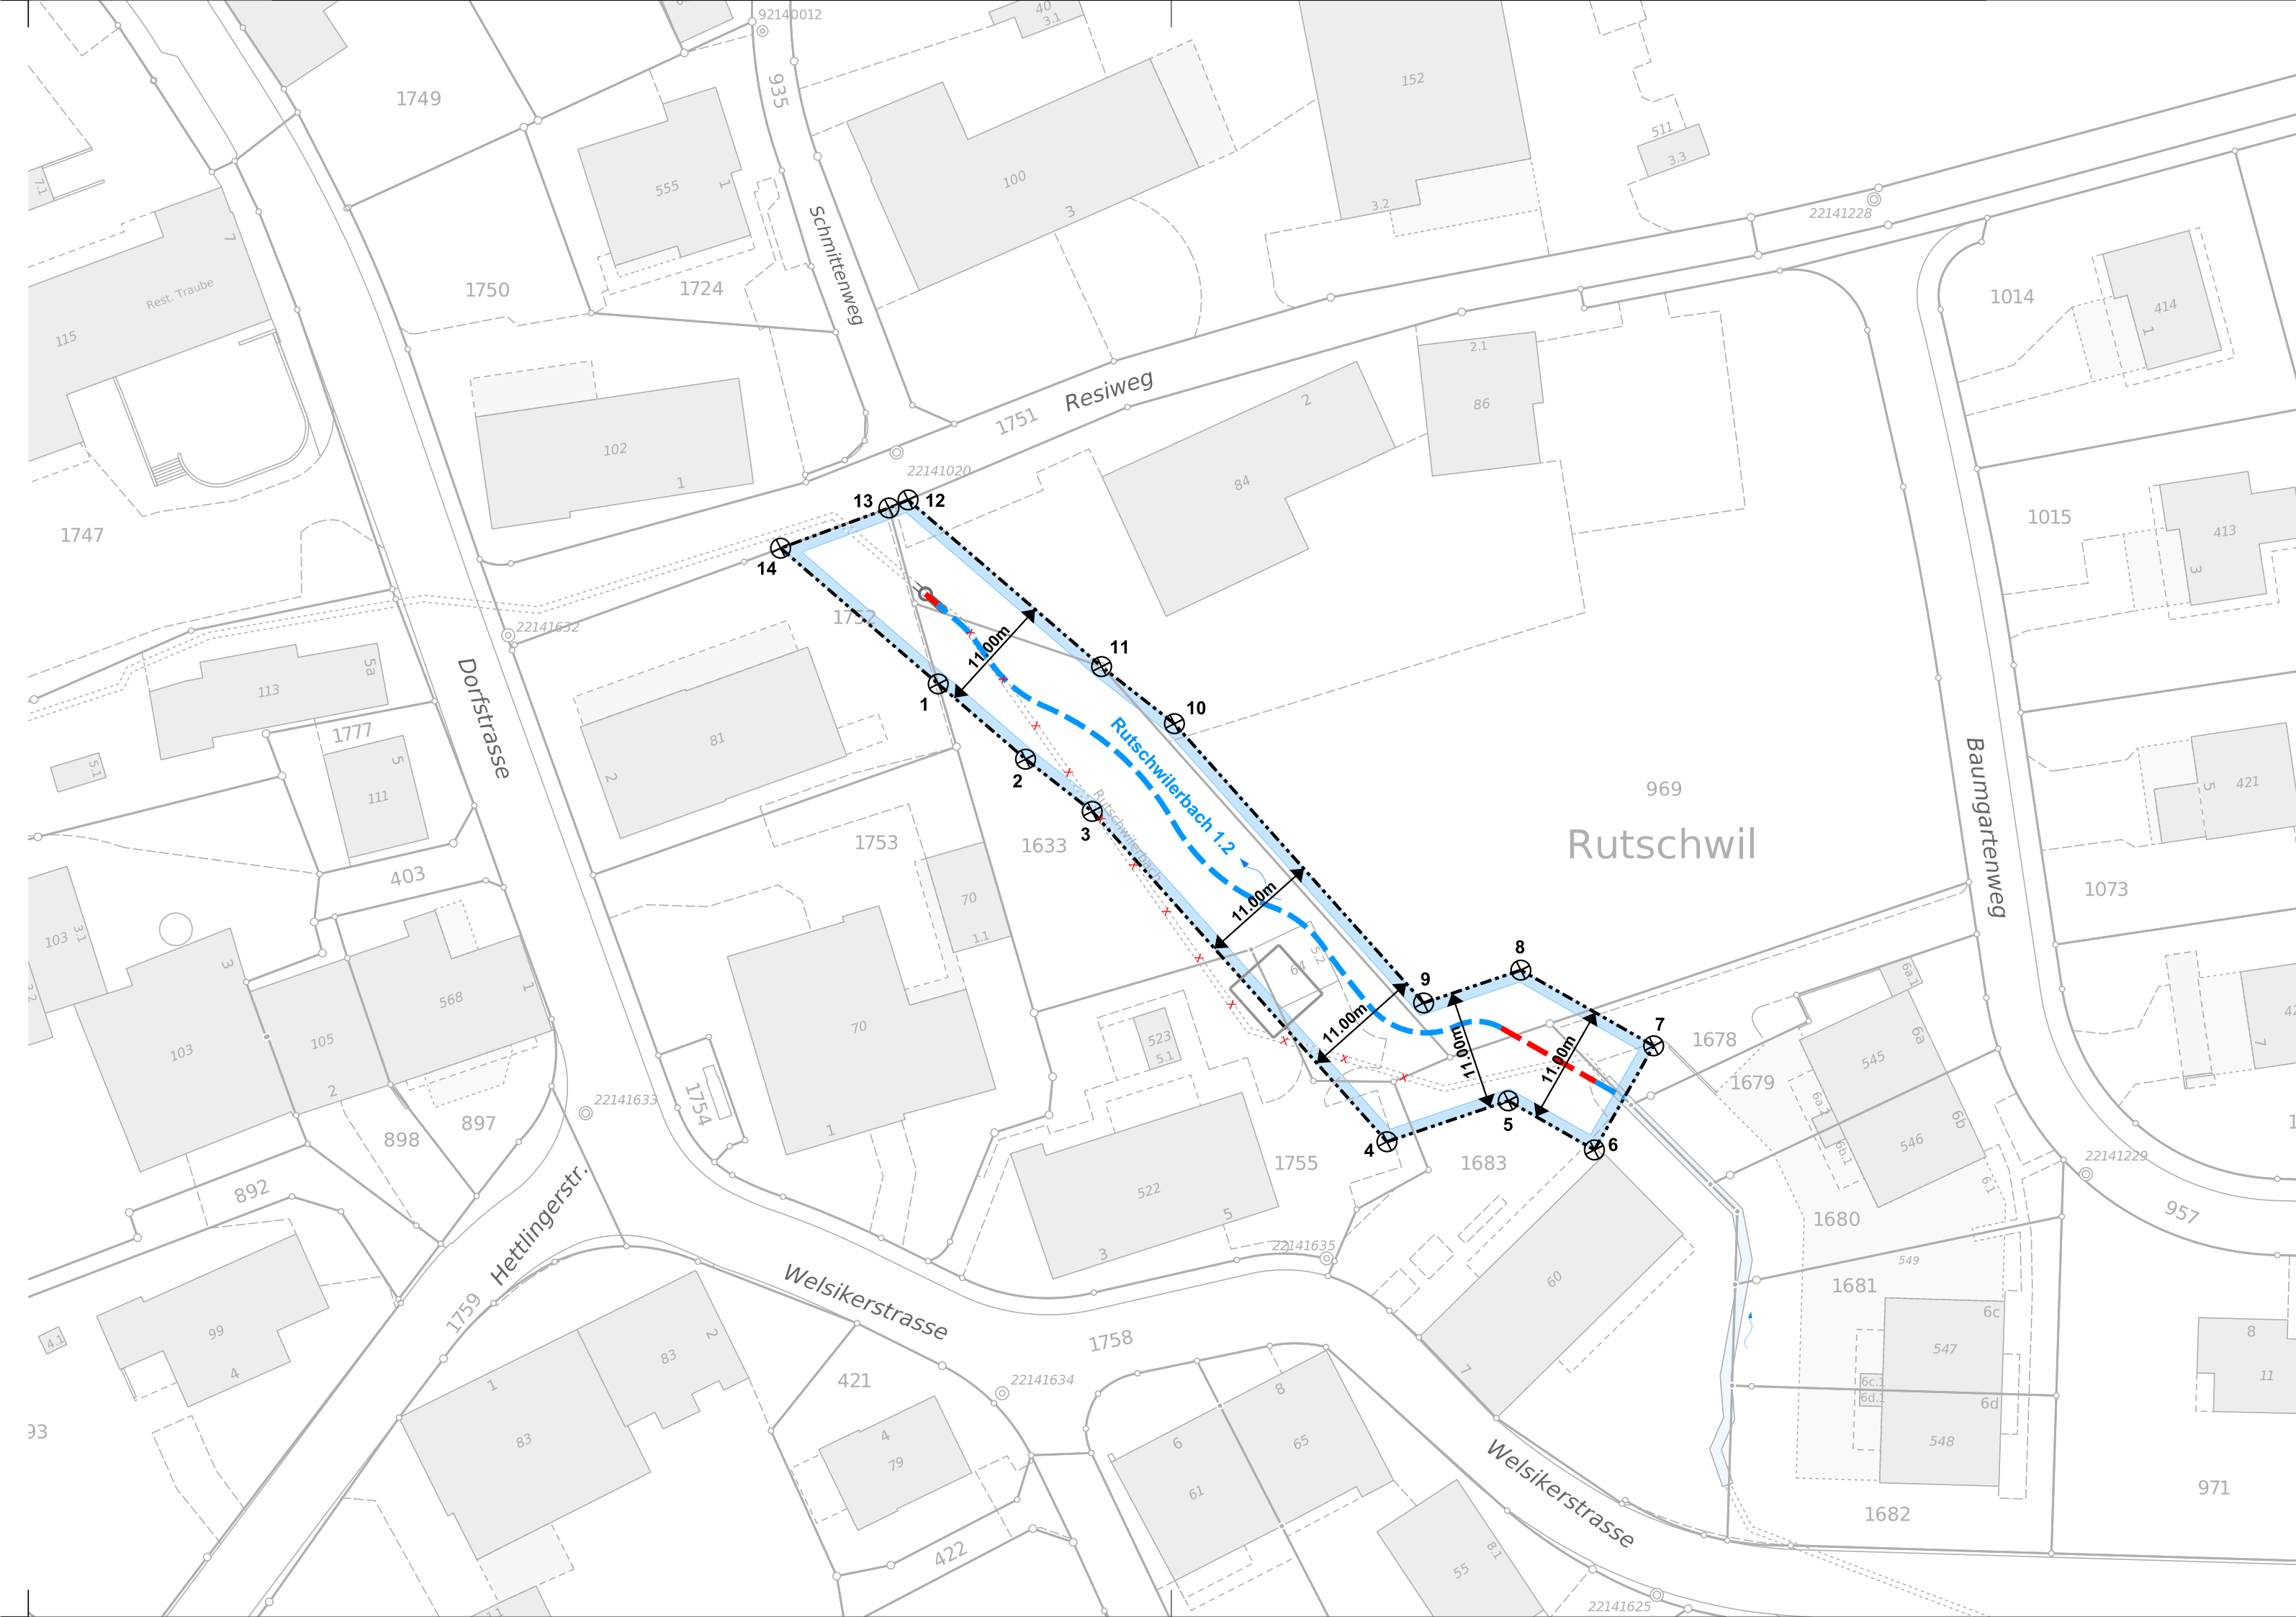

0 2.5 5 10 17.5 25m

Plotdatum:	02.03.2022
Format:	30 x 84
Pfad:	I:\2_bau\22_was\223_seuz\223_025_DAE\223_025_0012_Rutschwilerb_Umlegung\8_DATEN_(CAD)\800_dgn\223_025_0012st_Gewässerraum.dgn

Index	Revision	Datum	Zeichner	Projektleiter	Visum
A	Erstellung	April 18	wer	scp	scp
B	Projekt Anpassung	29.09.2021	dua	scp	scp
C	Projektüberarbeitung nach Vorprüfung AWEL	02.03.2022	dua	scp	scp
D					

### Legende:

- Begrenzung Gewässerraum
- Koordinatenpunkte
- offen/ eingedolt mit eigener Parzelle
- offen/ eingedolt ohne eigene Parzelle
- Rutschwilerbach** Bachname
- 1.2** Bachnummer

### Koordinatenliste

Punkt Nr.:	X Koordinaten	Y Koordinaten
1	2697242.618	1268137.940
2	2697250.645	1268131.028
3	2697256.761	1268126.235
4	2697283.842	1268095.896
5	2697294.982	1268099.656
6	2697302.898	1268095.147
7	2697308.342	1268104.705
8	2697296.140	1268111.657
9	2697287.209	1268108.642
10	2697264.316	1268134.290
11	2697257.625	1268139.533
12	2697239.848	1268154.842
13	2697238.096	1268154.101
14	2697228.141	1268150.407

Projektverfasser:	
<b>INGESA AG</b> GEOMATIK / BAUINGENIEURWESEN / GEMEINDEINGENIEURWESEN / PLANUNG Strehlgasse 21 / 8472 Seuzach T 052 320 03 20 / seuzach@ingesa.ch	Plan Nr.: <b>6</b>
	Projekt Nr.: 223.025.0012
	Datum: 02.03.2022